

ตารางแสดงวงเงินงบประมาณที่ได้รับจัดสรรและราคากลางในงานจ้างก่อสร้าง

1. ชื่อโครงการ

จ้างก่อสร้างถนนคอนกรีตเสริมเหล็ก พร้อมติดตั้งไฟฟ้าส่องสว่างพลังงานแสงอาทิตย์ สายบ้านพลังใหม่ หมู่ที่ ๑๑ ตำบลโพนงาม
- บ้านวาใหญ่ ตำบลวาใหญ่ รหัสทางหลวง สน.ถ. ๑๐๖ - ๐๒ โดยวิธีคัดเลือก / จ้างก่อสร้างถนนคอนกรีตเสริมเหล็ก

2. พร้อมติดตั้งไฟฟ้าส่องสว่างพลังงานแสงอาทิตย์ สายบ้านพลังใหม่ หมู่ที่ ๑๑ ตำบลโพนงาม - บ้านวาใหญ่ ตำบลวาใหญ่ หน่วยงานเจ้าของโครงการ องค์การบริหารส่วนตำบลโพนงาม / องค์การบริหารส่วนตำบลโพนงาม รหัสทางหลวง สน.ถ. ๑๐๖ - ๐๒

3. วงเงินงบประมาณที่ได้รับจัดสรร 6,468,400.00 บาท

4. ลักษณะงาน

โดยสังเขป ก่อสร้างถนนคอนกรีตเสริมเหล็ก

5. ราคากลางคำนวณ ณ วันที่ เป็นเงิน 6,375,505.23 บาท

6. บัญชีประมาณการราคากลาง

6.1 แบบสรุปราคากลางงานทางสะพานและท่อเหลี่ยม

7. รายชื่อคณะกรรมการกำหนดราคากลาง

7.1 วินิจ ก้อนแพง ประธานกรรมการกำหนดราคากลาง ผู้อำนวยการกองช่าง

7.2 เกษม เพ็ชรเลิศ กรรมการกำหนดราคากลาง หัวหน้าสำนักปลัด

7.3 สิทธิชัย คัดโสตา กรรมการกำหนดราคากลาง นายช่างโยธาชำนาญงาน

สิทธิชัย คัดโสตา

30 กันยายน 2564 13:45:58

๑๖-๐๒ โดยวิธีคัดเลือก

[illegible][illegible]

8,700,000	1.78	15,486.00
362,500	386.14	139,975.75
290,000	96.05	27,854.50

หน้า 1 จาก 2

30 กันยายน 2564 13:46:43

แบบฟอร์มรายงานหรือสรุปราคากลางงานก่อสร้าง สะพาน และท่อเหลี่ยม

ชื่อโครงการ/งานก่อสร้าง : งานก่อสร้างถนนคอนกรีตเสริมเหล็ก พร้อมติดตั้งไฟฟ้าส่องสว่างพลังงานแสงอาทิตย์ สายบ้านพลึงใหม่ หมู่ที่ ๑๑ ตำบลโพรงน้ำ - บ้านวาใหญ่ ตำบลวาใหญ่ รหัสทางหลวง สน.ถ. ๑๐๖ - ๐๒ โดยวิธีคัดเลือก

หน่วยงานเจ้าของโครงการ/งานก่อสร้าง : องค์การบริหารส่วนตำบลโพรงน้ำ/องค์การบริหารส่วนตำบลโพรงน้ำ

ลำดับที่ตามสัญญา	รายการงานก่อสร้าง	หน่วย	จำนวน	ราคาต่อหน่วย	ราคาทุน	FN	ราคาต่อหน่วย X FN	ราคากลาง
4	3.1.1 ผิวทางปอร์ตแลนด์ซีเมนต์คอนกรีตหนา.....ซม.(PORTLAND CEMENT CONCRETE PAVEMENT)(ใช้ตะแกรงเหล็ก)	ตร.ม.	7,250.000	335.56	2,432,810.00	1.3795	462.90	3,356,061.39
5	3.1.2 รอยต่อเพื่อขยายตามขวาง (EXPANSION JOINT)	เมตร	70.000	113.36	7,935.20	1.3795	156.38	10,946.60
6	3.1.3 รอยต่อเพื่อหดตามขวาง (CONTRACTION JOINT)	เมตร	655.000	137.02	89,748.10	1.3795	189.01	123,807.50
7	3.1.4 รอยต่อตามยาว (LONGITUDINAL JOINT)	เมตร	1,450.000	90.89	131,790.50	1.3795	125.38	181,804.99
รวมราคากลาง								6,375,505.23

สิทธิชัย คิโตเสดา

30 กันยายน 2564 13:46:43

๕ คางคกครองเมืองเล็ก
๖ พรหมติดตั้งฟ้าส่องสว่างพลังานแสงอาทิตย์ สายบ่วงพลึงไหม หมูที่ ๑๑ ตำบลโพงาม - บ้านวาใหญ่ ตำบลใหญ่ รหัสทางหลวง สน.ถ. ๑๐๖ - ๐๒ โดยวิธีคัดเลือก

[illegible]

30 กันยายน 2564

แบบสรุปค่าครุภัณฑ์จัดซื้อ

กลุ่มงาน/งาน	งานครุภัณฑ์จัดซื้อ			
ชื่อโครงการ/งานก่อสร้าง	จ้างก่อสร้างถนนคอนกรีตเสริมเหล็ก พร้อมติดตั้งไฟฟ้าส่องสว่างพลังงานแสงอาทิตย์ สายบ้านพลังใหม่ หมู่ที่ ๑๑ ตำบลโพเนินงาม - บ้านวาใหญ่ ตำบลวาใหญ่ รหัสทางหลวง สน.ถ. ๑๐๖ - ๐๒ โดยวิธีคัดเลือก / จ้างก่อสร้างถนนคอนกรีตเสริมเหล็ก พร้อมติดตั้งไฟฟ้าส่องสว่างพลังงานแสงอาทิตย์ สายบ้านพลังใหม่ หมู่ที่ ๑๑ ตำบลโพเนินงาม - บ้านวาใหญ่			
สถานที่ก่อสร้าง	ตำบลวาใหญ่ รหัสทางหลวง สน.ถ. ๑๐๖ - ๐๒	อำเภอ	อากาษอำนาจ	จังหวัด
	ตำบล	โพเนินงาม		สกลนคร
แบบเลขที่	ท1-01			
หน่วยงานเจ้าของโครงการ/งานก่อสร้าง	องค์การบริหารส่วนตำบลโพเนินงาม / องค์การบริหารส่วนตำบลโพเนินงาม			
คำนวณราคากลาง เมื่อวันที่				

หน่วย : บาท				
ลำดับที่	รายงาน	ค่างาน	ภาษีมูลค่าเพิ่ม	ค่าก่อสร้าง
1	โคมไฟฟ้าส่องสว่างพลังงานแสงอาทิตย์	2,450,000.00	0.00	2,450,000.00
รวมค่าก่อสร้าง				2,450,000.00

แบบสรุปคำครุภัณฑ์จัดซื้อ

ชื่อโครงการ/งานก่อสร้าง	จ้างก่อสร้างถนนคอนกรีตเสริมเหล็ก พร้อมติดตั้งไฟฟ้าส่องสว่างพลังงานแสงอาทิตย์ สายบ้านพลังใหม่ หมู่ที่ ๑๑ ตำบลโพนงาม - บ้านวาใหญ่ ตำบลวาใหญ่ รหัสทางหลวง ส.น.ถ. ๑๐๖ - ๐๒ โดยวิธีคัดเลือก / จ้างก่อสร้างถนนคอนกรีตเสริมเหล็ก พร้อมติดตั้งไฟฟ้าส่องสว่างพลังงานแสงอาทิตย์ สายบ้านพลังใหม่ หมู่ที่ ๑๑ ตำบลโพนงาม - บ้านวาใหญ่		
สถานที่ก่อสร้าง	ตำบลวาใหญ่	อำเภอ	ตากสิน
แบบเลขที่	ท1-01	อำเภอ	ตากสิน
หน่วยงานเจ้าของโครงการ/งานก่อสร้าง	องค์การบริหารส่วนตำบลโพนงาม / องค์การบริหารส่วนตำบลโพนงาม		
แบบ ปร. 4 ที่แนบ	มีจำนวน	หน้า	
คำนวณราคากลาง	เมื่อวันที่		

(วิจิตร กอนแพง)

ประธานกรรมการกำหนดราคากลาง

(สิทธิชัย คัดไธดา)

กรรมการกำหนดราคากลาง

(เกษม เพ็ชรเลิศ)

กรรมการกำหนดราคากลาง

แบบแสดงรายการ ปริมาณงาน และราคา

กลุ่มงาน/งาน งานครุภัณฑ์จัดซื้อ
 ชื่อโครงการ/งานก่อสร้าง จ้างก่อสร้างถนนคอนกรีตเสริมเหล็ก พร้อมติดตั้งไฟฟ้าส่องสว่างพลังงานแสงอาทิตย์ สายบ้านพลึงใหม่ หมู่ที่ ๑๑ ตำบลโพนงาม - บ้านวาใหญ่ ตำบลไทย รหัสทางหลวง สน.ถ.
 สถานที่ก่อสร้าง ตำบล ๑๐๖ - ๐๒ โดยวิธีคัดเลือก / อำเภออุ้มผาง จังหวัดน่าน
สัญญาจ้าง
 หน่วยงานเจ้าของโครงการ/งานก่อสร้าง ตำบลวาใหญ่ รหัสทางหลวง สน.ถ. ๑๐๖ - ๐๒
หน่วยงาน
 หน่วยงานกลางโดย องค์การบริหารส่วนตำบลโพนงาม / องค์การบริหารส่วนตำบลโพนงาม
 กำหนดราคากลางโดย คณะกรรมการกำหนดราคากลาง เมื่อวันที่

หน่วย : บาท

ลำดับที่	รายการ	จำนวน	หน่วย	ค่าวัสดุ		ค่าแรงงาน		รวมค่าวัสดุ และแรงงาน	หมายเหตุ
				ราคาต่อหน่วย	จำนวนเงิน	ราคาต่อหน่วย	จำนวนเงิน		
1	สรุปรวมค่าครุภัณฑ์จัดซื้อ								
	โคมไฟฟ้าส่องสว่างพลังงานแสงอาทิตย์		รวม					2,450,000.00	
รวมค่าครุภัณฑ์จัดซื้อ								2,450,000.00	

หมายเหตุ : แสดงรายการปริมาณ และราคารวม 2,450,000.00 บาท ต่อ 1 หน่วย


สิทธิชัย คัดไธดา

30 กันยายน 2564 13:54:40

แบบแสดงรายการ ปริมาณงาน และราคา


หน่วย : บาท

ลำดับที่	รายการ	จำนวน	หน่วย	ค่าวัสดุ		ค่าแรงงาน		รวมค่าวัสดุ และแรงงาน	หมายเหตุ
				ราคาต่อหน่วย	จำนวนเงิน	ราคาต่อหน่วย	จำนวนเงิน		
1	โคมไฟส่องสว่างพลังงานแสงอาทิตย์ 1.1 โคมไฟส่องสว่างพลังงานแสงอาทิตย์ รวมค่าโคมไฟส่องสว่างพลังงานแสงอาทิตย์	100.000 - -	ชุด - -	24,500.00 24,500.00	2,450,000.00	0.00 0.00	0.00 0.00	2,450,000.00 2,450,000.00	
รวมค่าวัสดุ และแรงงาน									

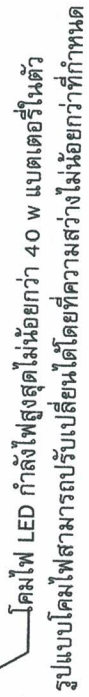

รายละเอียด	
แผงโซลาร์เซลล์	ไม่น้อยกว่า 80 W. Mono /Poly Crystalline
หลอดไฟ	LED Hi Power ไม่น้อยกว่า 40 W.
แบตเตอรี่	ลิเธียมไอออน ไม่น้อยกว่า 3.2 V.DC 40 Ah
ขนาดโคม	-
ระยะเวลาส่งมอบ	ตลอดคืน / ส่งมอบ 2 วัน

- รายละเอียดประกอบแบบแปลน
- เส้นหลักกลมมุกกึ่งยาวโพธิ์ ขนาดคค. 3 นิ้ว สูง 6.00 ม. หน้า 2.3 ม.
 - เบ้าแผ่นเหล็กยัดเสา ขนาด 0.25 x 0.25 ม. หน้า 9 ซม.
 - แผ่นเหล็กหุ้มยัดเสา ขนาด 0.07 x 0.15 ม. หน้า 9 ซม. ติดทั้ง 4 ด้าน

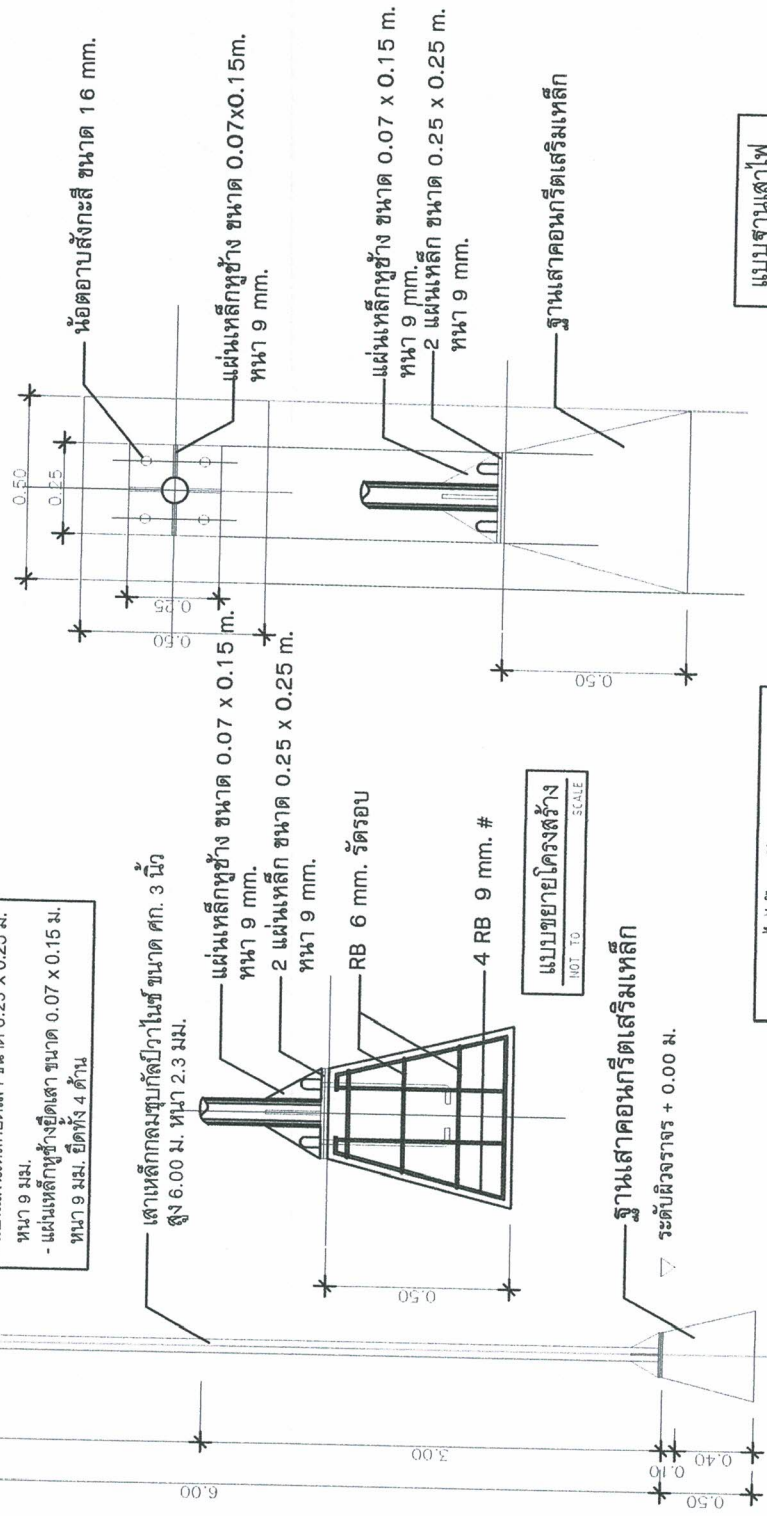

NOT TO SCALE

ม.ป.ช.ม.ป.ช.ม.ป.ช.

NOT TO
SCALE

แบบเสาไฟฟ้าพลังงานแสงอาทิตย์

NOT TO SCALE

แบบขยายโครงสร้าง

ผ.โพนงาม	โครงการก่อสร้างถนน คลส. พร้อมติดตั้งไฟฟ้าส่องสว่าง พลังงานแสงอาทิตย์	เขียนแบบ	ตรวจแบบ	เห็นชอบ	อนุมัติ
		นายสิทธิชัย คิดโสดา นายช่วงโยธา	นายวินัส ก่อนแพง ผู้อำนวยการกองช่าง	น.ส.เพ็ญแข ราชสมบัติ รองปลัด อบต.โพนงาม ราชาราชการแทน ปลัด อบต.โพนงาม ปฏิบัติหน้าที่	น.ส.เพ็ญแข ราชสมบัติ รองปลัด อบต.โพนงาม ราชาราชการแทน ปลัด อบต.โพนงาม ปฏิบัติหน้าที่ นายกองค์การบริหารส่วนตำบลโพนงาม